


Утверждена

Постановлением Исполнительного комитета
Альметьевского муниципального района РТ
от _____ 2022 г. № _____

Схема расположения земельного участка или земельных участков
на кадастровом плане территории **БТИ-837**

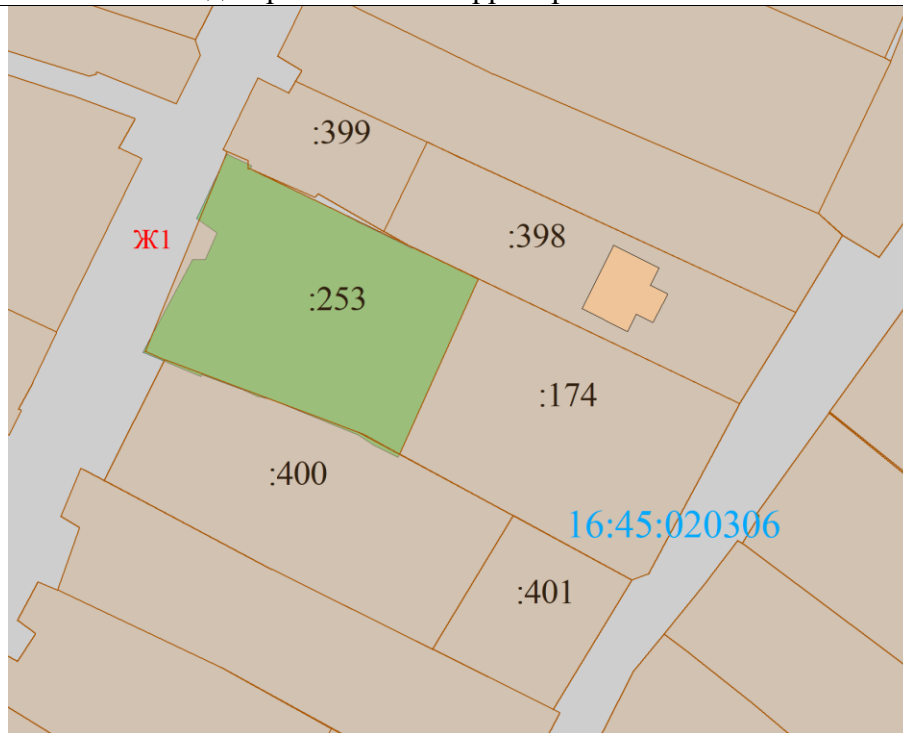

Масштаб 1:1000
Система координат: МСК-16

Условные обозначения:

- - уточняемая часть границы земельного участка;
- - граница учтенного земельного участка;
- - граница квартала;
- :253- обозначение уточняемого земельного участка;
- 16:45:020306– номер кадастрового квартала;
- :400,:174:399:398

Условный номер земельного участка _____		
Площадь земельного участка <u>1321</u> м ²		
Обозначение характерных точек границ	Координаты , м	
	X	Y
1	2	3
1	379854.78	2321593.27
2	379852.99	2321597.16
3	379852.48	2321596.94
4	379847.34	2321607.64
5	379846.56	2321609.32
6	379843.78	2321614.66
7	379840.22	2321622.09
8	379840.25	2321622.55
9	379835.51	2321632.39
10	379807.80	2321619.94
11	379809.67	2321616.10
12	379811.32	2321613.51
13	379816.83	2321599.87
14	379817.16	2321598.16
15	379818.35	2321595.44
16	379820.59	2321589.41
17	379820.36	2321589.31
18	379824.08	2321580.25
19	379838.48	2321587.89
20	379838.46	2321589.95
21	379842.59	2321591.78
22	379844.76	2321588.59
1	379854.78	2321593.27

Заместитель руководителя
Исполнительного комитета района
По строительству

Д.В.Косарев