


ТЕХНИЧЕСКИЙ ПЛАН

План этажа (части этажа)


План 2 этажа

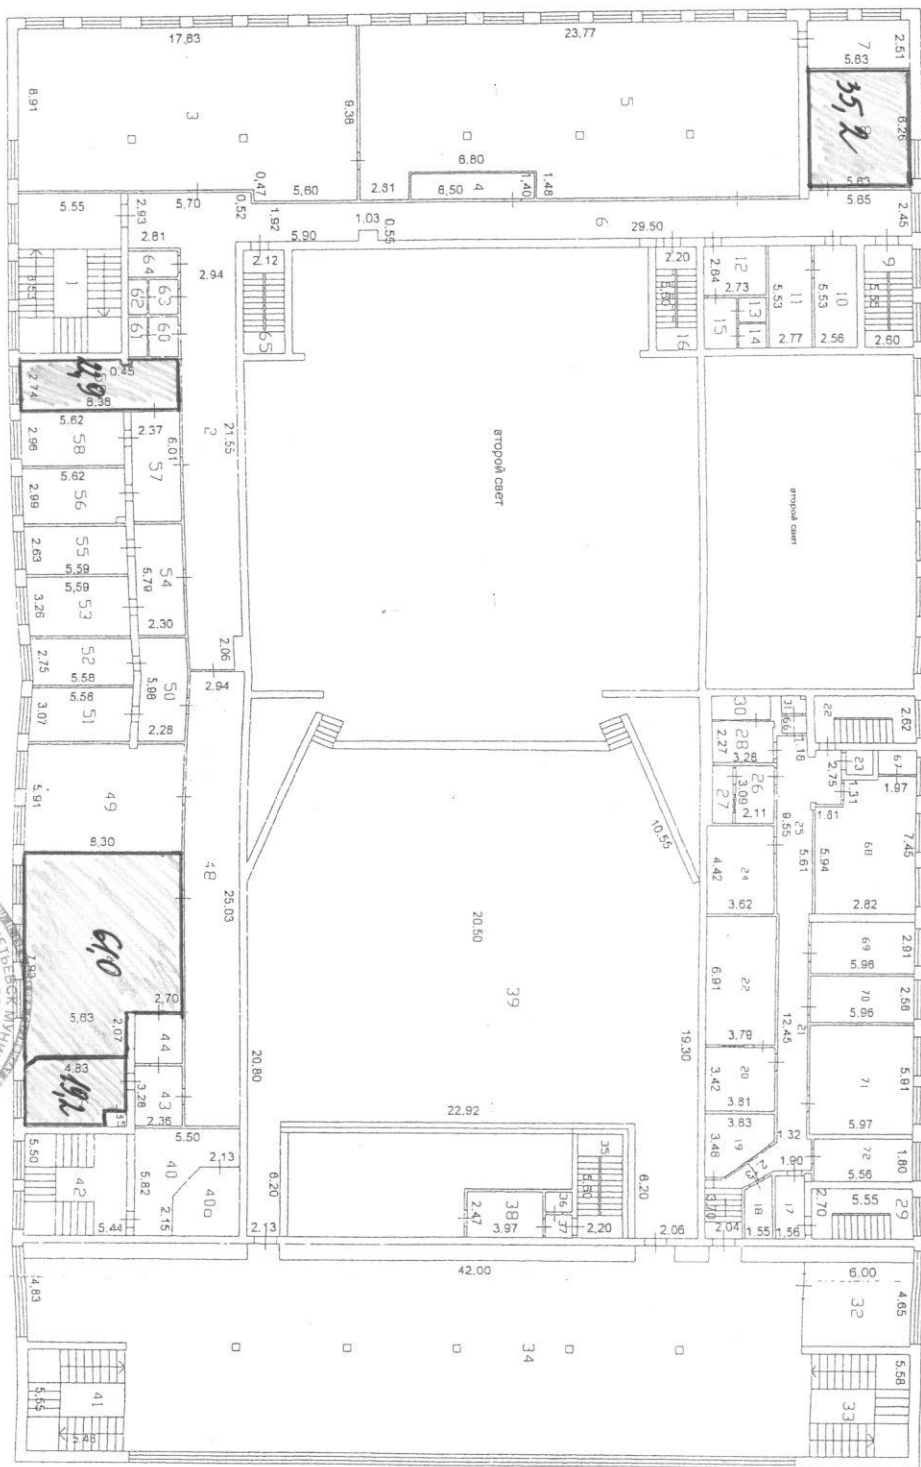

Условные обозначения:



Стена с окном и дверью

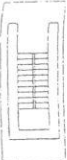

Лестница

Александр Михайлович




А.А. Сафин


ТЕХНИЧЕСКИЙ ПЛАН

План этажа (части этажа)


план 4 этажа

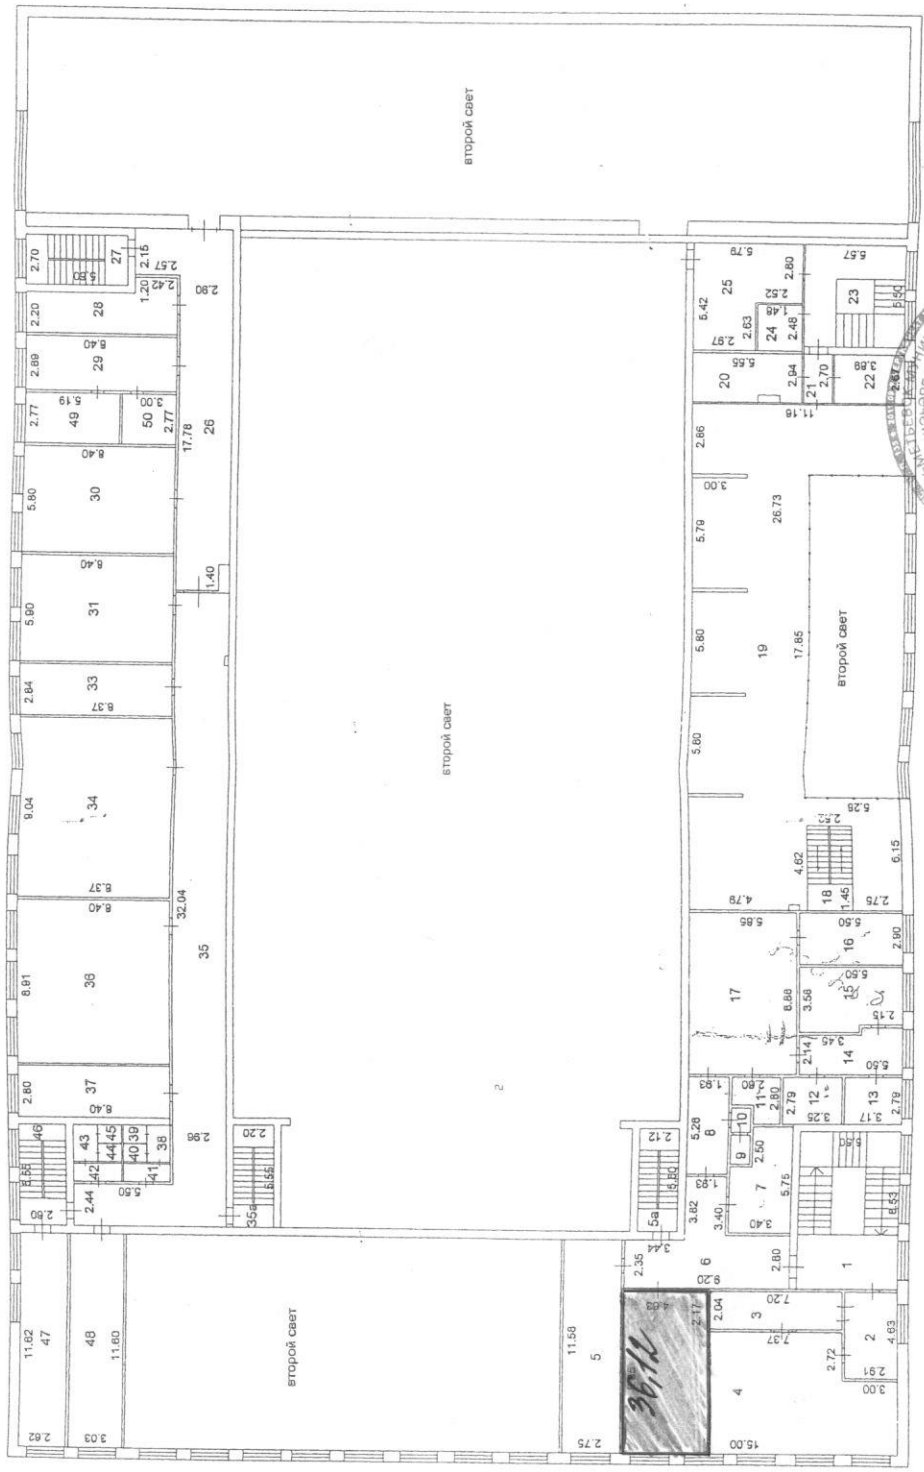

Условные обозначения:

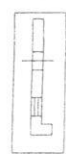

Стена с окном и дверью

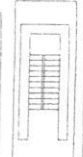

Лестница

Директор ИДУ Д. Карпович

