


Приложение № 1
к постановлению исполнительного комитета
Альметьевского муниципального района
от « ____ » _____ 20 ____ г. № _____

СХЕМА
расположения земельного участка или земельных участков
на кадастровом плане территории

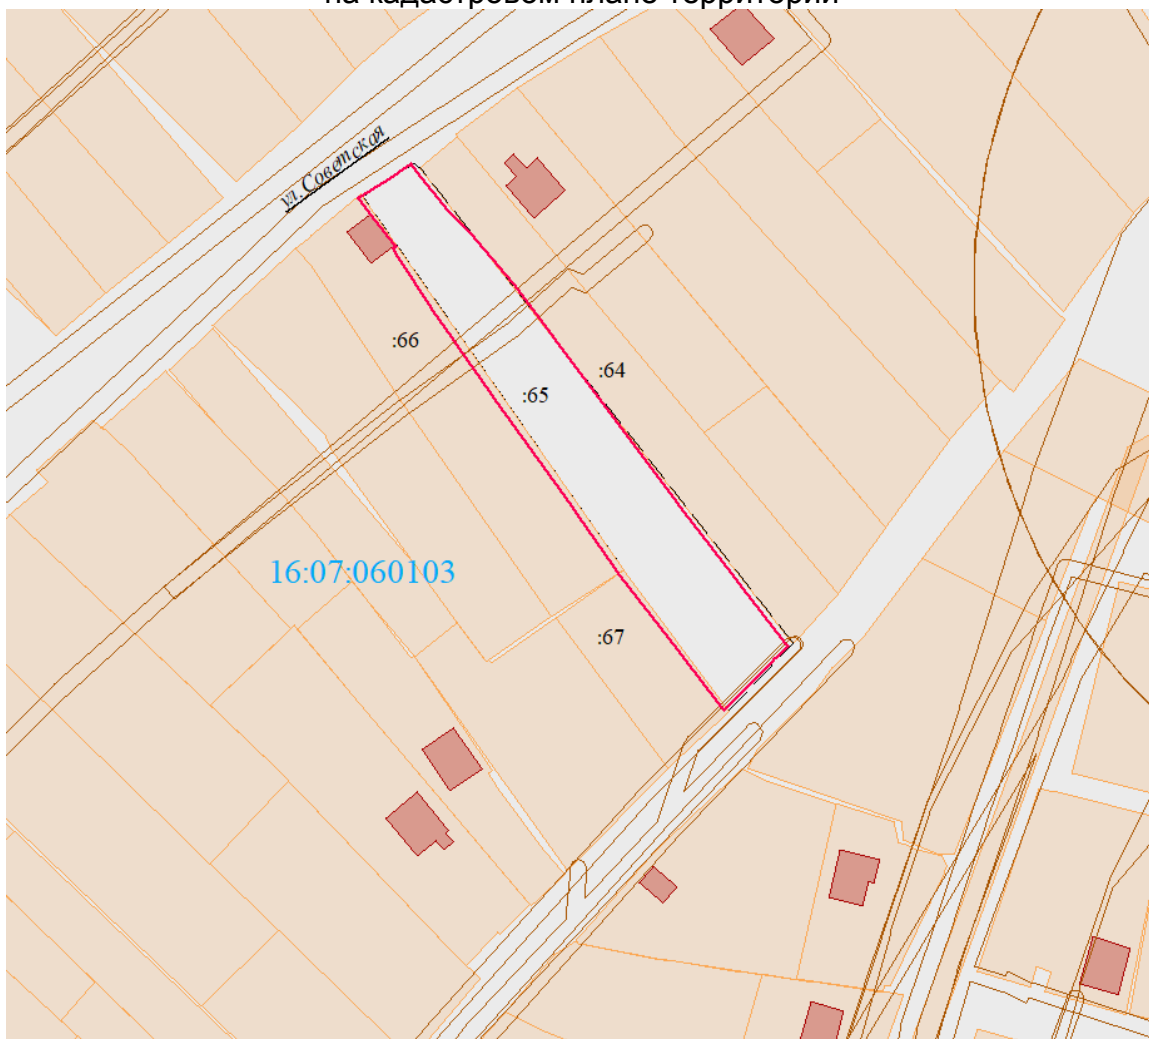

Масштаб 1:1500

Система координат: МСК-16

Условные обозначения:

- - вновь образованная часть границы земельного участка;
- - граница учтенного земельного участка;
- - - - - граница квартала;
- зона с особыми условиями использования территорий
- :65 - обозначение уточняемого земельного участка;
- 16:07:060103 - номер кадастрового квартала.

Условный номер земельного участка _____		
Площадь земельного участка <u>3269</u> м ²		
Обозначение характерных точек границ	Координаты, м	
	X	Y
1	2	3

1	2	3
1	376697.53	2328580.50
2	376689.36	2328587.32
3	376681.69	2328594.50
4	376669.54	2328605.12
5	376655.95	2328615.18
6	376614.31	2328646.16
7	376594.80	2328661.01
8	376578.51	2328673.78
9	376575.34	2328670.24
10	376562.45	2328657.47
11	376576.88	2328646.42
12	376597.01	2328631.06
13	376613.32	2328619.59
14	376641.66	2328599.45
15	376655.27	2328589.91
16	376663.83	2328583.79
17	376678.02	2328574.66
18	376679.13	2328574.09
19	376679.47	2328574.55
20	376688.27	2328567.93
21	376691.92	2328565.14
22	376695.70	2328571.30
23	376700.64	2328578.24
24	376698.81	2328579.57
1	376697.53	2328580.50

Заместитель руководителя
исполнительного комитета района
по строительству

Д.В. Косарев