


Приложение № 1
к постановлению исполнительного комитета
Альметьевского муниципального района
от « ____ » _____ 20 ____ г. № _____

СХЕМА
расположения земельного участка или земельных участков
на кадастровом плане территории

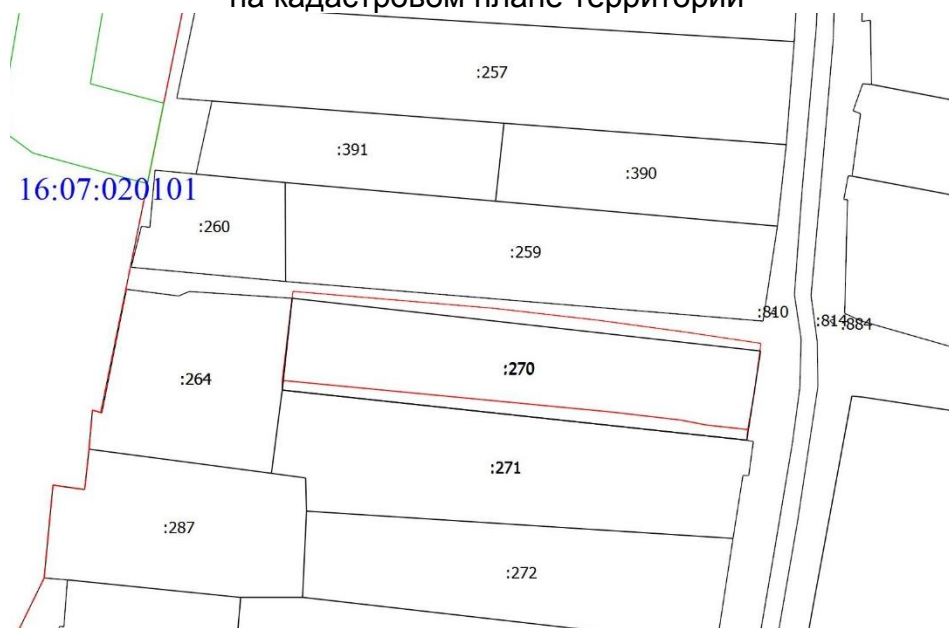

Масштаб 1:2000
Система координат: МСК-16

Условные обозначения:

- - вновь образованная часть границы земельного участка;
- - граница квартала;
- :270 - обозначение уточняемого земельного участка
- :271 - обозначение смежного земельного участка
- 16:07:020101 – номер кадастрового квартала.

Условный номер земельного участка	_____	
Площадь земельного участка	2828	м ²
Обозначение характерных точек границ	Координаты , м	
	X	Y
1	2	3
1	359492,48	2310987,08
2	359493,76	2310980,42
3	359495,82	2310962,77
4	359504,00	2310877,55
5	359525,26	2310880,09
6	359527,04	2310880,29
7	359522,65	2310932,26
8	359519,55	2310959,31
9	359516,45	2310982,07
10	359513,59	2311001,20
11	359500,75	2310999,52

1	2	3
12	359491.30	2310997.77
1	359492,48	2310987,08

Заместитель руководителя
исполнительного комитета района
по строительству

Д.В. Косарев