



УТВЕРЖДЕНА
 постановлением исполнительного комитета
 Альметьевского муниципального района
 от «___» _____ 20__ г. № _____

СХЕМА
 расположения земельного участка или земельных участков
 на кадастровом плане территории №1328-СЗ

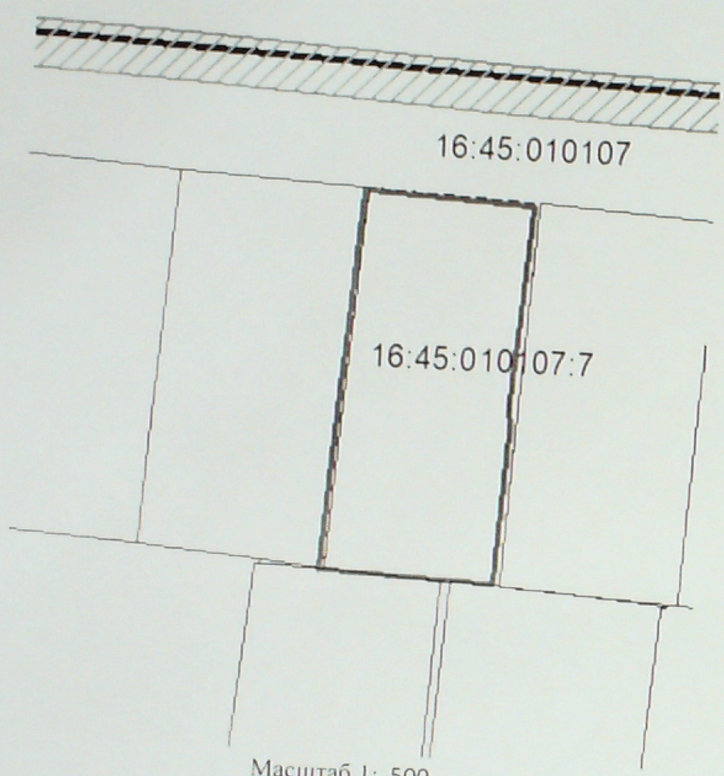

Масштаб 1: 500

Система координат: МСК-16 Условные обозначения:
 - вновь образованная часть границы, сведения о которой достаточны для определения ее местоположения

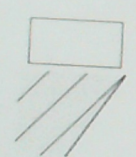

16:45:0107
 16:45:0107:7

- зона с особыми условиями использования территорий
- кадастровый квартал
- существующий земельный участок

Условный номер земельного участка _____		
Площадь земельного участка <u>461</u> м ²		
Обозначение характерных точек границ	Координаты, м	
	X	Y
1	2	3
1	377694.89	2317681.80
2	377726.64	2317684.08
3	377725.90	2317698.45
4	377709.27	2317697.18
5	377707.08	2317697.37

6	377694.30	2317696.57
1	377694.89	2317681.80

Заместитель руководителя

исполнительного комитета района

по строительству

Д.В. Косарев