


УТВЕРЖДЕНА

постановлением исполнительного комитета
Альметьевского муниципального района

от «_____» _____ 20__ г. № _____

СХЕМА

расположения земельного участка или земельных
участков на кадастровом плане территории № 3М

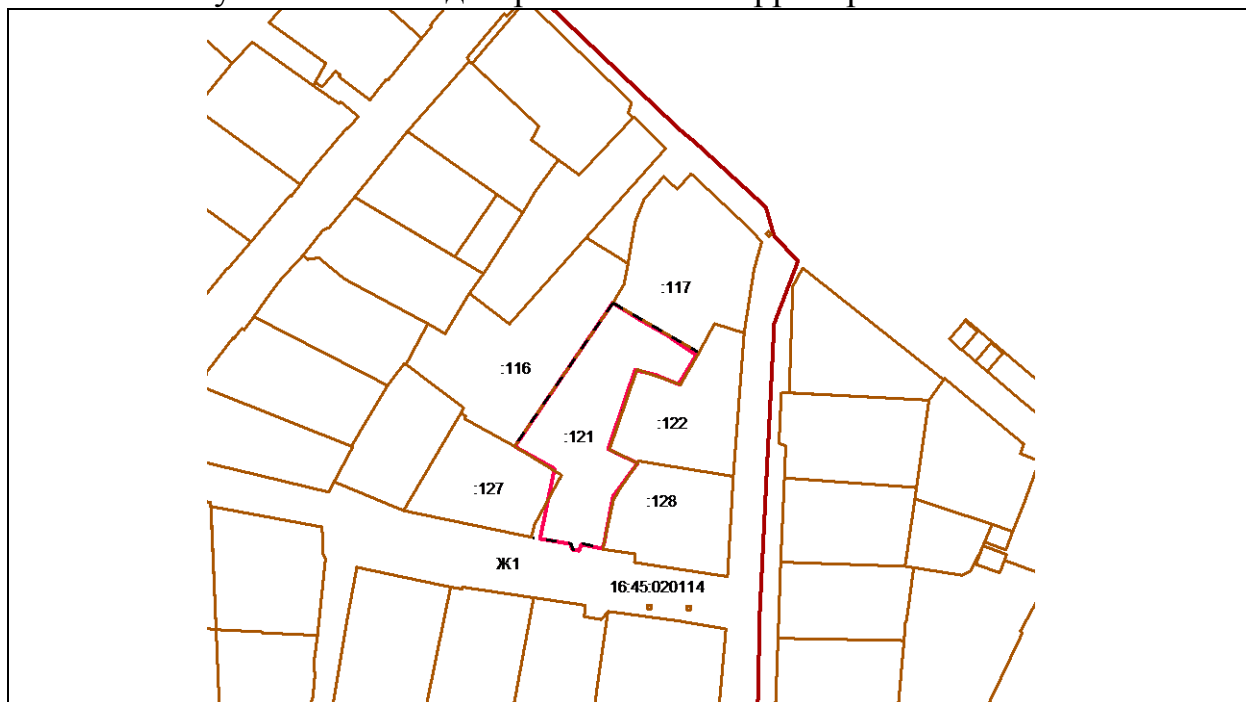

Масштаб 1: 2000

Система координат МСК-16

Условные обозначения:



- граница кадастрового квартала

- вновь образованная часть границы земельного участка

16:45:020114

- номер кадастрового квартала

16:45:020114:121

- кадастровый номер уточняемого земельного участка

Условный номер земельного участка

Площадь земельного участка 1300 м²

Обозначение характерных точек границ	Координаты, м	
	X	Y
1	2	3
н1	377297.42	2320591.28
н2	377289.76	2320586.62
н3	377292.30	2320580.39
н4	377293.45	2320575.14
н5	377286.70	2320572.74
н6	377272.50	2320568.03
н1	377268.84	2320575.74
н8	377260.09	2320569.28
н9	377247.26	2320566.77
н10	377246.27	2320566.39
н11	377247.33	2320560.89
н12	377245.66	2320560.30
н13	377245.94	2320558.47

н14	377247.47	2320557.99
н15	377248.82	2320549.97
н16	377267.37	2320553.79
н17	377273.31	2320543.17
н18	377311.25	2320569.24
н19	377306.33	2320577.12
н20	377302.64	2320583.55
н1	377297.42	2320591.28