


Приложение № 1  
УТВЕРЖДЕНА  
постановлением исполнительного комитета  
Альметьевского муниципального района  
от «\_\_\_» \_\_\_\_\_ 20\_\_ г. № \_\_\_\_\_

СХЕМА  
расположения земельного участка или земельных участков  
на кадастровом плане территории

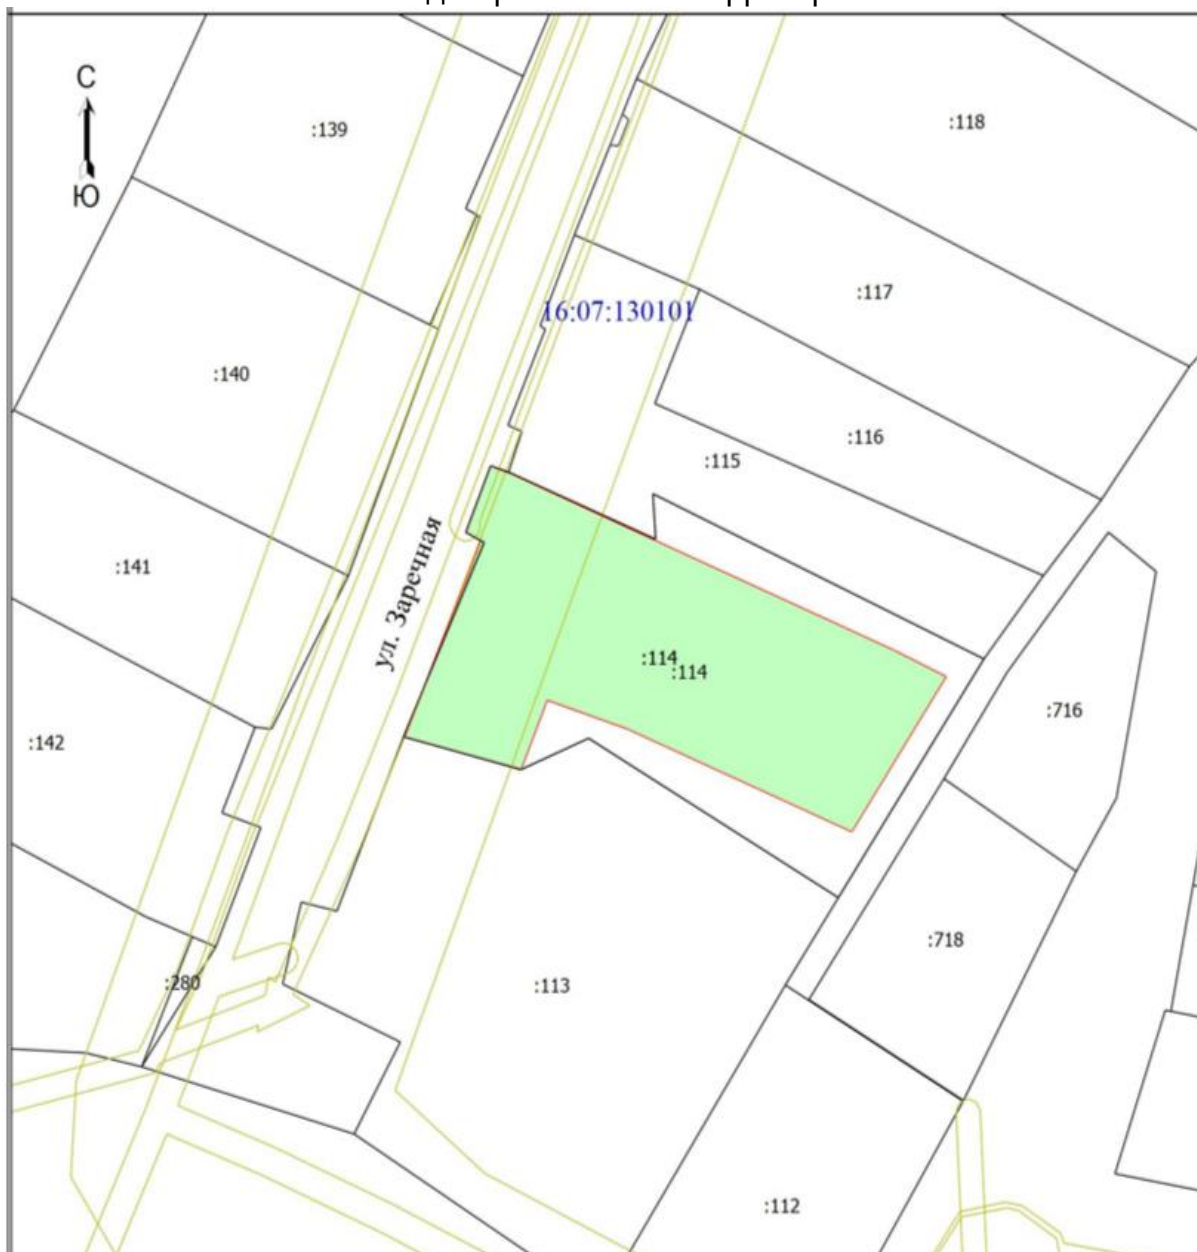

Масштаб 1: 2000  
Система координат МСК-16

Условные обозначения:

- - вновь образованная часть границы земельного участка;
- - граница учтенного земельного участка;
- - граница квартала;
- ▨ - зона с особыми условиями использования территорий
- :114 - обозначение уточняемого земельного участка;
- 16:07:130101 – номер кадастрового квартала.

| Кадастровый номер уточняемого земельного участка: |                             |            |
|---|-----------------------------|------------|
| Площадь земельного участка 2536 м <sup>2</sup>    |                             |            |
| Обозначение характерных точек границ              | Координаты в системе МСК-16 |            |
|   | X                           | Y          |
| 1   | 2                           | 3          |
| 1   | 375772.39                   | 2297406.39 |
| 2   | 375771.34                   | 2297409.24 |
| 3   | 375771.07                   | 2297409.99 |
| 4   | 375762.98                   | 2297428.60 |
| 5   | 375760.74                   | 2297433.79 |
| 6   | 375743.71                   | 2297473.29 |
| 7   | 375739.57                   | 2297482.03 |
| 8   | 375715.39                   | 2297466.36 |
| 9   | 375731.38                   | 2297429.16 |
| 10  | 375735.89                   | 2297415.80 |
| 11  | 375725.03                   | 2297411.44 |
| 12  | 375730.19                   | 2297392.09 |
| 13  | 375744.14                   | 2297397.88 |
| 14  | 375756.14                   | 2297402.96 |
| 15  | 375760.71                   | 2297404.78 |
| 16  | 375762.04                   | 2297402.24 |
| 1   | 375772.39                   | 2297406.39 |

Заместитель руководителя  
исполнительного комитета района  
по строительству

Д.В. Косарев