


Приложение № 1
 УТВЕРЖДЕНА
 постановлением исполнительного комитета
 Альметьевского муниципального района
 от «___» _____ 20__ г. № _____

СХЕМА
 расположения земельного участка или земельных участков
 на кадастровом плане территории

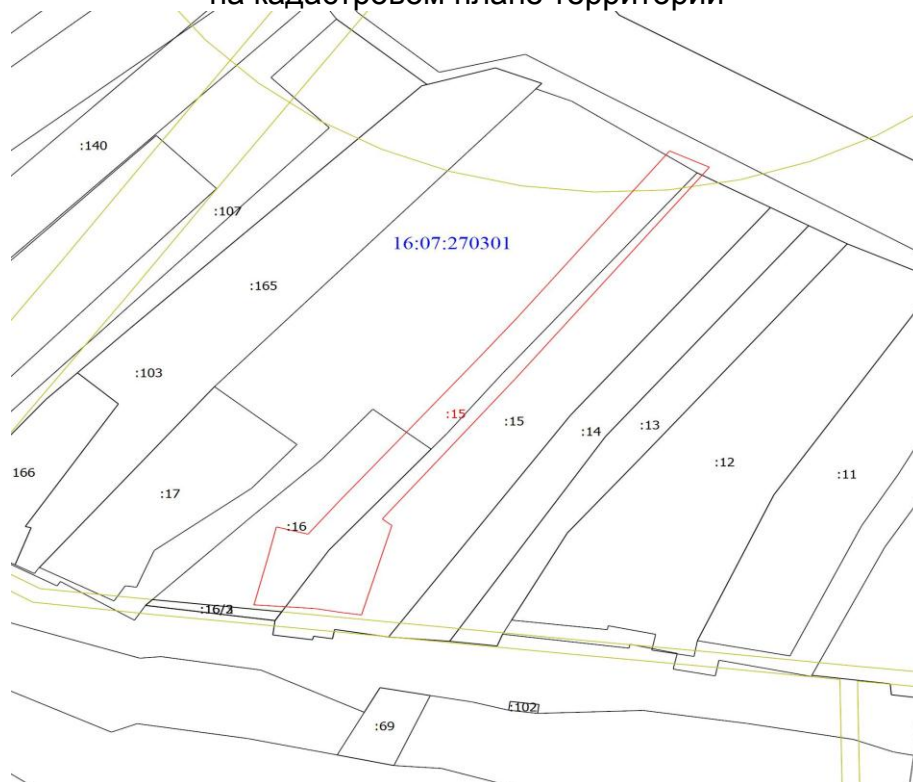

Масштаб 1:400

Система координат МСК-16

Условные обозначения:

- - вновь образованная часть границы земельного участка;
- - - - граница квартала;
- :15 - обозначение уточняемого земельного участка;
- 16:07:270301 - номер кадастрового квартала

Условный номер земельного участка		
Площадь земельного участка 2651 м ²		
Обозначение характерных точек границ	Координаты в системе МСК-16	
	X	Y
1	2	3
1	390623,46	2313754,01
2	390638,11	2313757,63
3	390648,15	2313759,98
4	390645,81	2313768,63
5	390657,00	2313777,56
6	390684,62	2313800,24
7	390703,09	2313815,37
8	390716,28	2313825,99
9	390770,21	2313867,50
10	390764,92	2313878,37

1	2	3
11	390696,11	2313825,19
12	390650,74	2313788,93
13	390648,61	2313791,56
14	390619,59	2313783,26
15	390620,32	2313778,18
16	390621,66	2313770,62
17	390622,88	2313753,80
1	390623,46	2313754,01

Заместитель руководителя
исполнительного комитета района
по строительству

Д.В. Косарев